


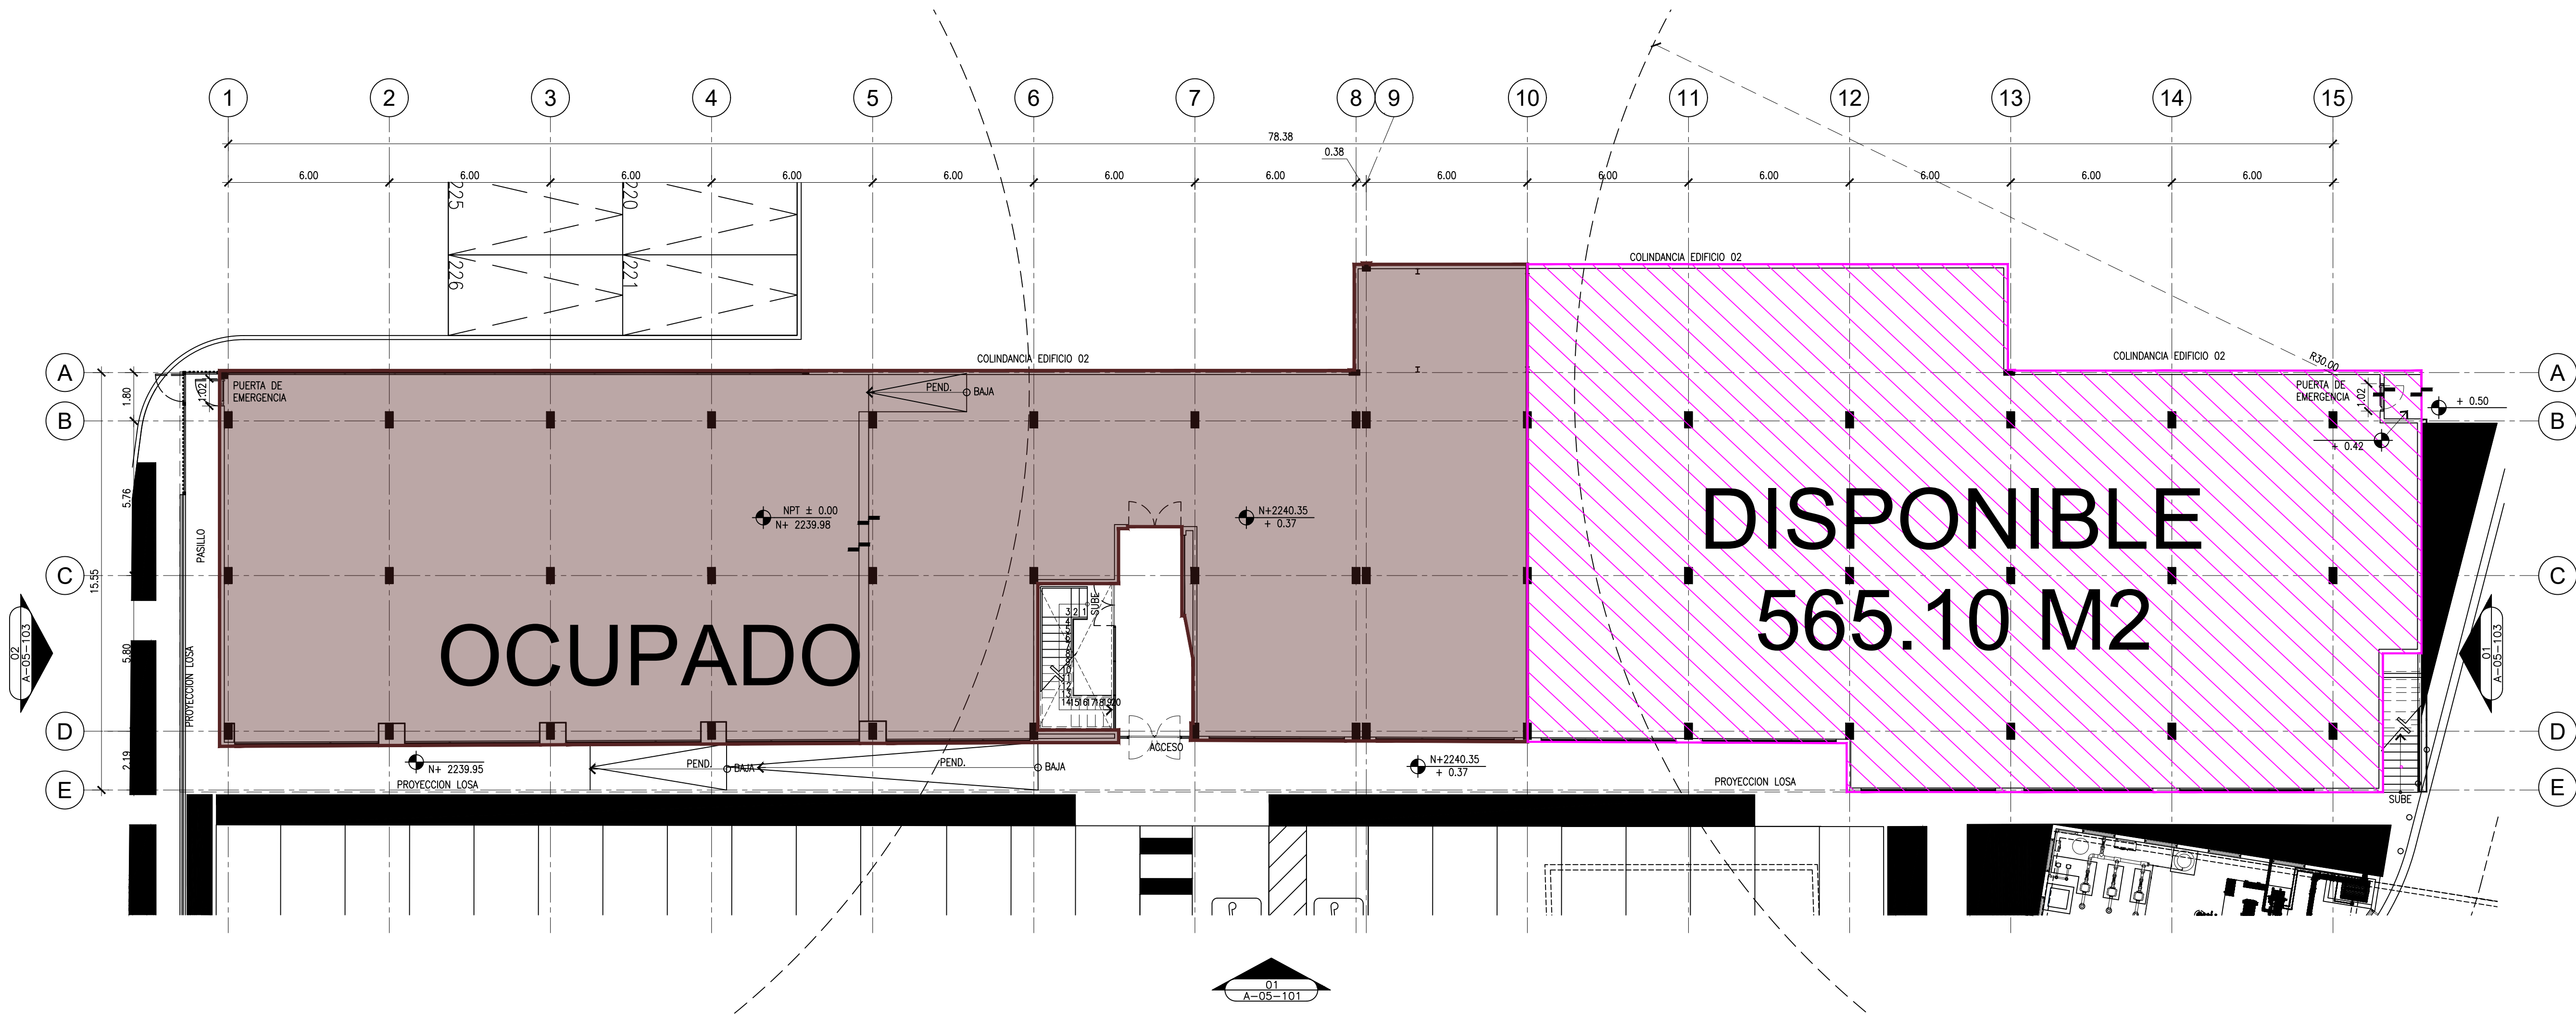

01 PLANTA BAJA - ETAPA III
PLANTA ARQUITECTONICA 1:150

DESARROLLADOR / DEVELOPER:

O'DONNELL

LOCALIZACION EN CIUDAD /
LOCATION IN CITY:



EDIFICIO 3 PLANTA BAJA

ÁREA RENTADA
7,156 ft² (664.62 m²)

Altura libre:
8.86 - 10.14 Pies (2.70 - 3.09 m)

DISPONIBLE
6,082.68 ft² (565.10 m²)

NOMBRE DEL PROYECTO / PROJECT NAME:

O'DONNELL TLALPAN
EDIFICIO (3)

UBICACION / LOCATION:

Calz. de Tlalpan 1779, Col. San Diego Churubusco,
Alcaldía Coyoacán, CDMX.

PLANO / DRAWING NAME:

ESCALA / SCALE:

INDICADA / INDICATED

ACOTACIÓN/ DIMENSION:

METROS / METERS

CLAVE / CODE:

PB

FECHA / DATE:

DICIEMBRE DEL 2025